Експлікація приміщень 1-го поверху

Номер прим.	Найменування	Площа, м²	Кат. прим.
100/1	Сходова клітина	18,5	
100/2	Сходова клітина	17,7	
101	Фойе	8,5	
101/1	Фойе	8,7	
101/2	Коридор	35,2	
102	Коридор	159,3	
103	ІТР	10,7	
104	ІТР	6,4	
104/1	ІТР	3,6	
104/2	ІТР	4,8	
104/3	ІТР	1,2	
105	Санітарний вузол	11,1	
105/1	Санітарний вузол	5,3	
106	Майстерня	35,0	
107	Станція пожежогасіння	35,5	Д
108	Майстерня	35,6	
109	ІТР	18,4	
110	Майстерня	17,4	
111	Акумуляторна	72,1	А
112	Тамбур	5,4	А
112/1	Кислотна	5,7	А
113	Кладова	11,4	
114	Вент. камера	28,2	А
115	Кладова	10,6	
116	Тамбур	5,7	
116/1	ІТР	19,7	
116/2	Апаратна	10,4	
117	Майстерня	35,6	
118	Склад	8,1	
119	Склад	36,5	
120	ІТР	26,0	
121	ІТР	26,2	
122	Вент. камера	35,2	
123	Вент. камера	15,9	
124	КРУ	47,7	В
125	Випрямна	53,5	Д
126	КРОС	104,1	Д
127	Кабельна шахта	20,4	В
128	Апаратна	11,8	
129	Шахта	8,3	
130	Электрощитова	3,3	Д
131	Майстерня	8,53	
132	Майстерня	8,99	

План 1-го поверху (1:100)

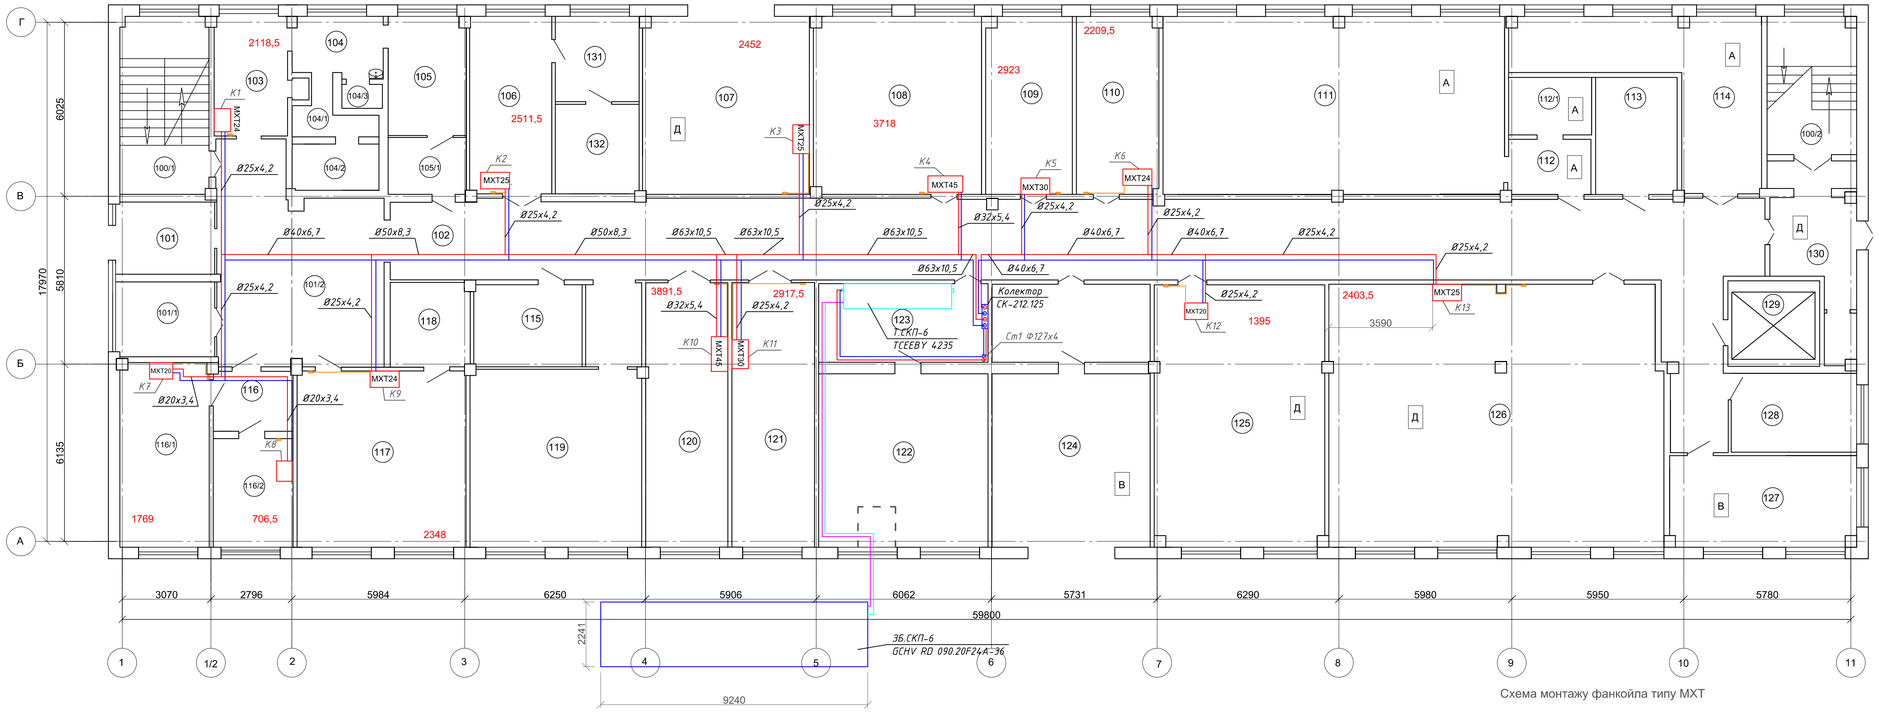

Схема монтажу фанкойла типу МХТ

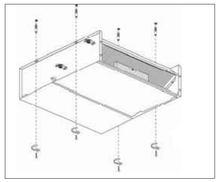

Умовні позначення

2009,5 - теплонадходження в приміщення , Вт;

- трубопровід системи кондиціонування, подаючий, Т=7 °С;

- трубопровід системи кондиціонування, зворотній, Т=12 °С;

- пульт керування фанкойлами;

Примітки

1. За відмітку ±0.000 прийнято рівень підлоги 1го поверху;
2. Трубопроводи системи кондиціонування прокласти в ізоляції Izoflex товщиною 9 мм згідно ДБН В.2.5-67:2013;
3. Крок встановлення опор на трубопроводах; - для горизонтальних трубопроводів: Ø20 - 0,6 м, Ø25 - 0,75 м; Ø32 - 0,9 м; Ø40 - 1,05 м; Ø50 - 1,2 м; Ø63 - 1,4 м; Ø75 - 1,5 м; - для вертикальних трубопроводів; до Ø32 - 1,0 м; більше Ø32 - 1,5 м;
4. Дивитись разом з ОВ-30;
5. Місця прокладки трубопроводів узгодити при монтажі з урахуванням розміщення технологічного обладнання та комунікацій.

						23-17-ОВ	
						Капітальний ремонт будівель адміністративно-побутового корпусу №1 і "Кванту" Чорнобильської АЕС в частині оснащення локальними системами централізованого кондиціонування повітря	
Зм.	Кільк.	Арк.	№док.	Підпис	Дата		
ПП		Фесенко				IV пусковий комплекс	Стадія: РП; Аркуш: 20; Аркушів: 30
Розробив		Куценко					
Перевірив		Фесенко				План 1-го поверху (1:100)	ТОВ "Чернігівська проектна група"
Норм.контр		Мех					